



# Schody zewnętrzne przy wejściu głównym - projekt 1:50

## ELEWACJA POŁUDNIOWA

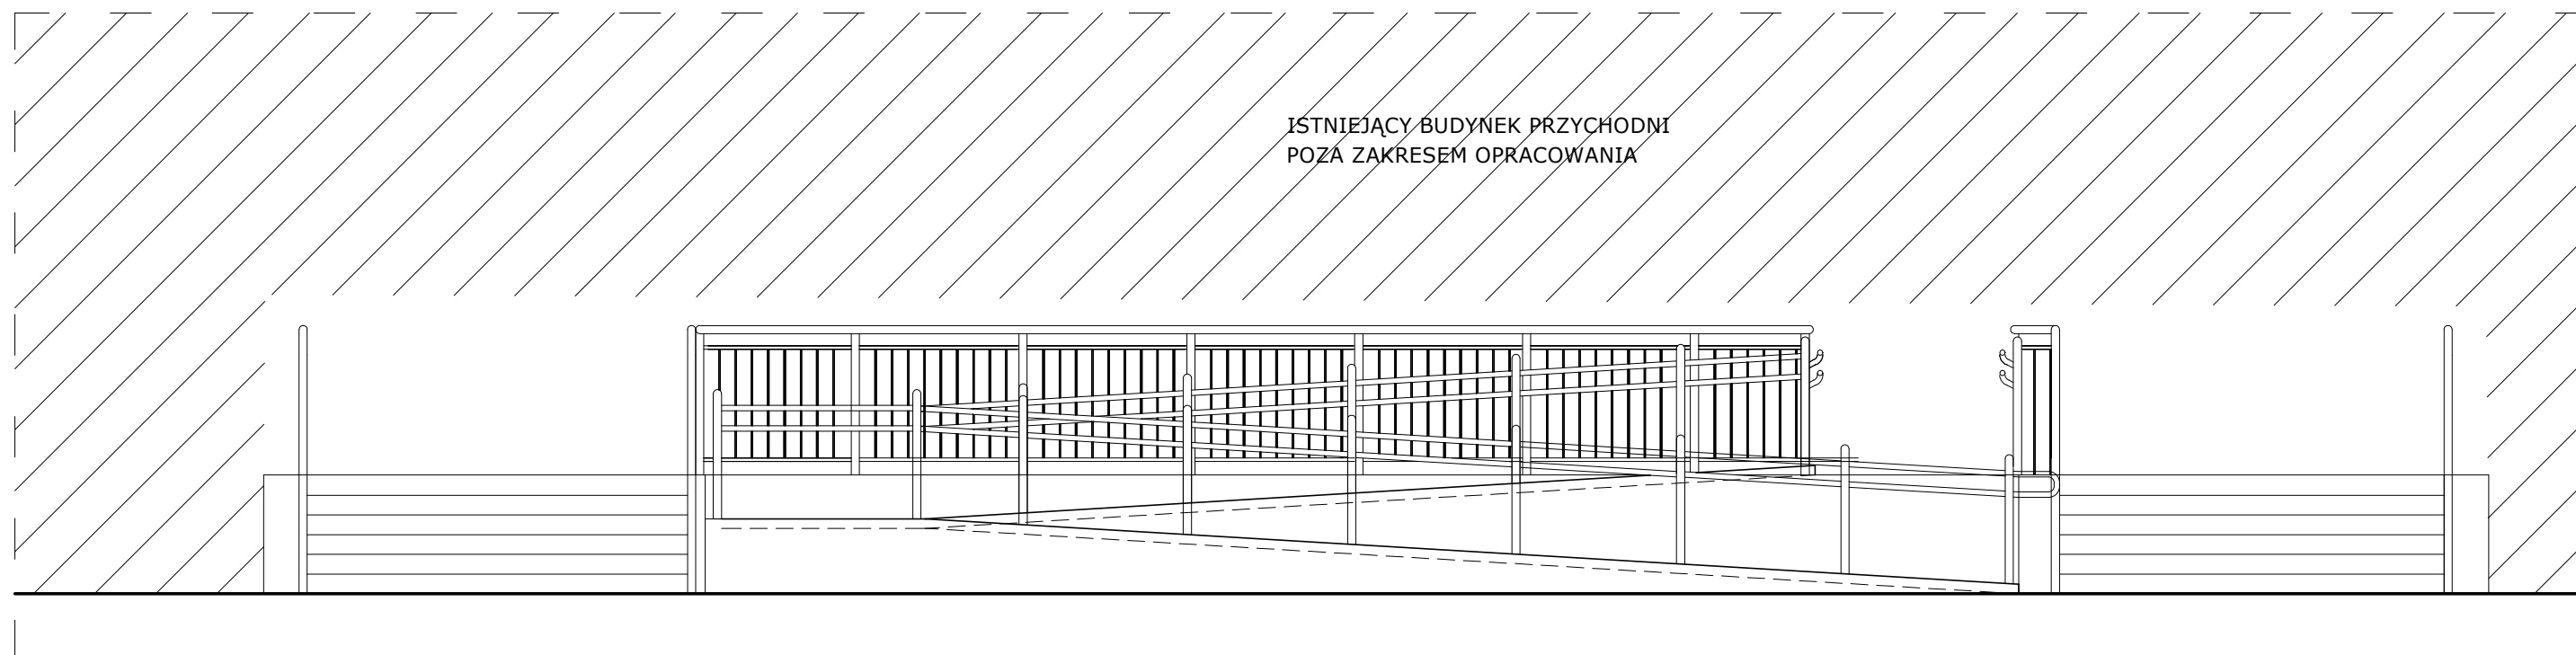

## ELEWACJA ZACHODNIA

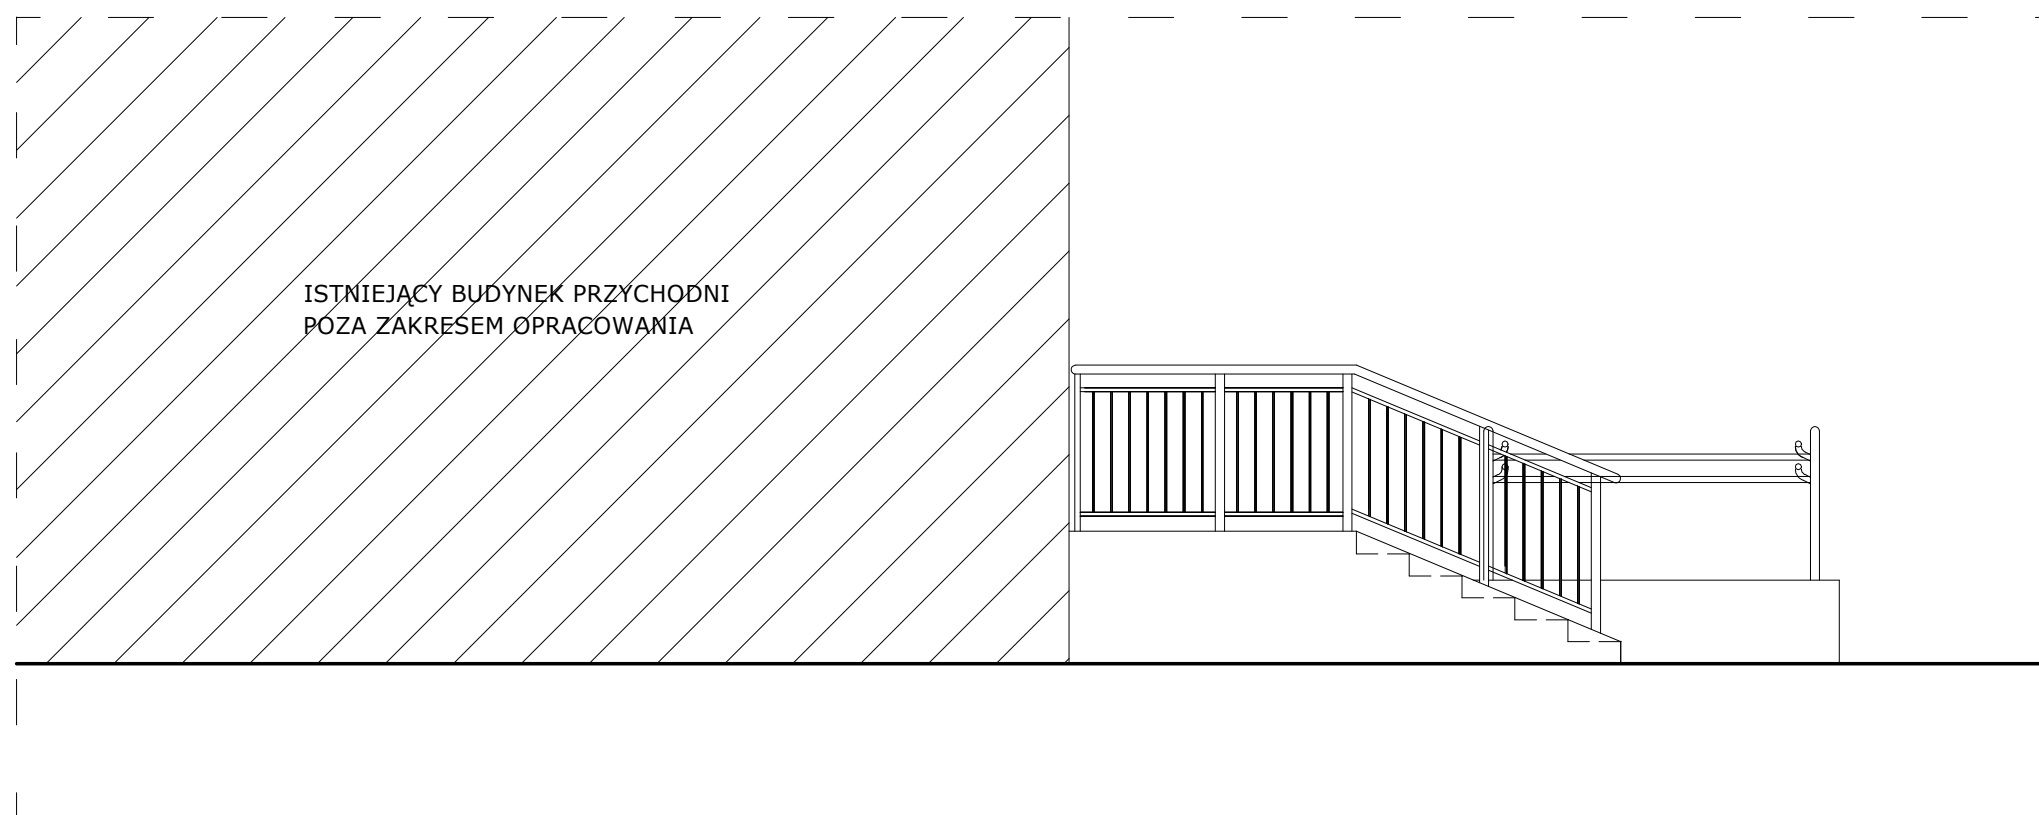

ANPROJEKT Projekty budowlane mgr inż. Aneta Kubiak Czechy, ul. Leśna 18, 98-220 Zduńska Wola tel. 660 673 072			
Zamawiający:	Samodzielny Publiczny Zakład Podstawowej Opieki Zdrowotnej z siedzibą w Zduńskiej Woli przy ul. Szadkowskiej 2		
Temat:	Projekt remontu/przebudowy schodów wejściowych do przychodni działającej przy SPZOZ w Zduńskiej Woli ul. Srebrna 11		
Lokalizacja obiektu:	98-220 Zduńska Wola, ul. Srebrna 11		
Temat rysunku:	ELEWACJE		
Branża:	Opracował:	Podpis:	Skala: 1:50
architektura	mgr inż. arch. Aneta Plesiak, nr upr. 1/LOOKK/2014		Data: 07.2017
konstrukcja	mgr inż. Aneta Kubiak, nr upr. LOD/2440/POOK/14		Nr rys: P2.3