

Nr pom.	Nazwa pomieszczenia	Powierzchnia [m <sup>2</sup> ]
0.1	Wiatrołap	4,05
0.2	Poczekalnia	14,94
0.3	Pole magnetyczne	4,39
0.4	Laseroterapia	6,90
0.5	Szatnia	6,38
0.6	Komunikacja	4,22
0.7	Łazienka +wc	5,51
0.8	Wc dla personelu	4,15
0.9	Sala ćwiczeń	33,64
0.10	Sala masażu	12,34
<b>Razem</b>		<b>96,52</b>

- ① Pole magnetyczne
- ② Laseroterapia
- ③ Światłolecznictwo
- ④ Elektroliza
- ⑤ Kinezyterapia
- ⑥ Masaż

ISTNIEJĄCA PRZYCHODNIA POZA ZAKRESEM OPRACOWANIA


LEGENDA:

- ściany istniejące
- ściany projektowane
- wyburzenia
- zamurowania

- Spis urządzeń:
1. Lada rejestracji +komputer
  2. Kozetka lekarska
  3. Szafka na urządzenia
  4. Kabina UGUL z osprzętem
  5. Drabinki z materacem
  6. Biurko z krzesłem
  7. Szafki
  8. Ławka
  9. Wieszak na ubrania
  10. Szafka na ubrania wierzchnie dla personelu
  11. Szafa porządkowa

UWAGA :  
Przed rozpoczęciem robót sprawdzić zgodność wymiarów z rzeczywistością

ANPROJEKT Projekty Budowlane mgr inż. Aneta Kubiak Czechy, ul. Leśna 18, 98-220 Zduńska Wola tel. 660 673 072			
Investor:	Samodzielny Publiczny Zakład Podstawowej Opieki Zdrowotnej z siedzibą w Zduńskiej Woli przy ul. Szadkowskiej 2		
Temat:	Projekt remontu pomieszczeń przychodni rehabilitacji działającej przy SPZPOZ w Zduńskiej Woli		
Lokalizacja inwestycji:	98-220 Zduńska Wola, ul. Srebrna 11		
Temat rysunku:	Technologia	Podpis:	Skala
Branża:	Projektant:		1:50
architektura	mgr. inż. arch. Aneta Plesiak, upr. nr 1/LOOKK/2014		Data: 07.2017
konstrukcja	mgr. inż. Aneta Kubiak, upr. nr LOD/2440/POOK/14		Nr rys.: <b>2</b>

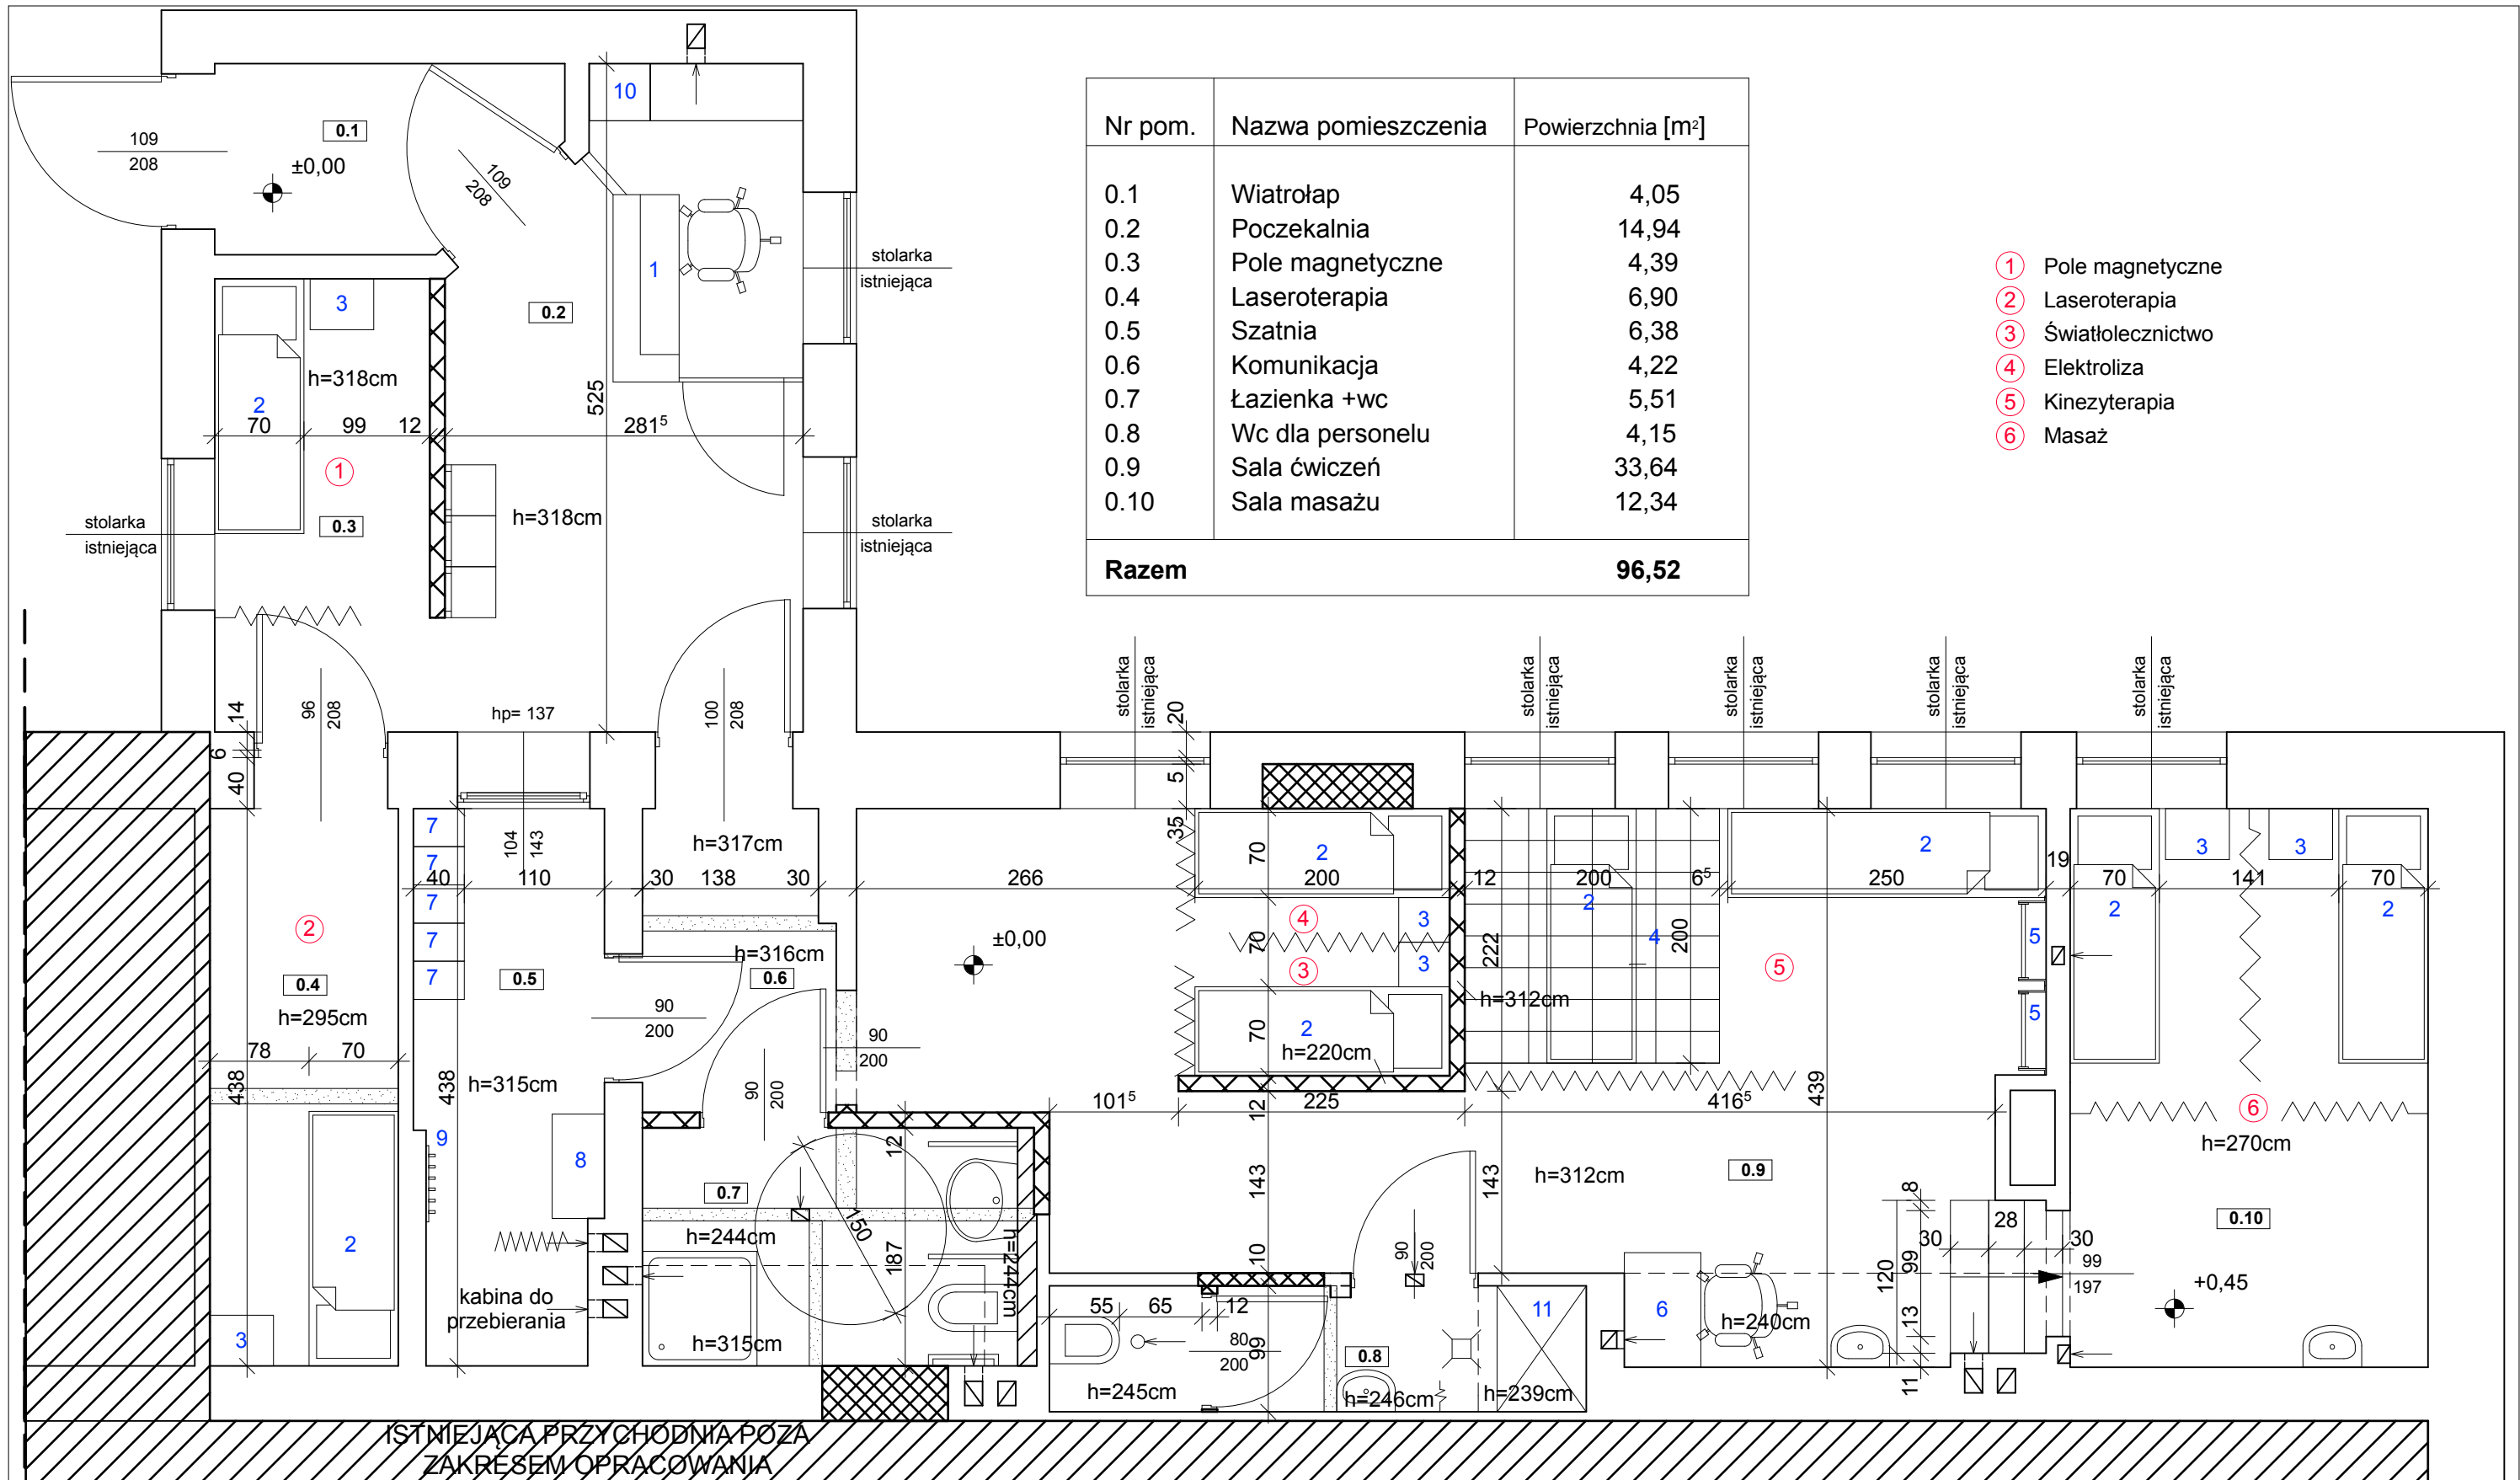

Nr pom.	Nazwa pomieszczenia	Powierzchnia [m <sup>2</sup> ]
0.1	Wiatrołap	4,05
0.2	Poczekalnia	14,94
0.3	Pole magnetyczne	4,39
0.4	Laseroterapia	6,90
0.5	Szatnia	6,38
0.6	Komunikacja	4,22
0.7	Łazienka +wc	5,51
0.8	Wc dla personelu	4,15
0.9	Sala ćwiczeń	33,64
0.10	Sala masażu	12,34
<b>Razem</b>		<b>96,52</b>

- ① Pole magnetyczne
- ② Laseroterapia
- ③ Światłolecznictwo
- ④ Elektroliza
- ⑤ Kinezyterapia
- ⑥ Masaż

ISTNIEJĄCA PRZYCHODNIA POZA ZAKRESEM OPRACOWANIA


LEGENDA:

- ściany istniejące
- ściany projektowane
- wyburzenia
- zamurowania

- Spis urządzeń:
1. Lada rejestracji +komputer
  2. Kozetka lekarska
  3. Szafka na urządzenia
  4. Kabina UGUL z osprzętem
  5. Drabinki z materacem
  6. Biurko z krzesłem
  7. Szafki
  8. Ławka
  9. Wieszak na ubrania
  10. Szafka na ubrania wierzchnie dla personelu
  11. Szafa porządkowa

UWAGA :  
Przed rozpoczęciem robót sprawdzić zgodność wymiarów z rzeczywistością

ANPROJEKT Projekty Budowlane mgr inż. Aneta Kubiak Czechy, ul. Leśna 18, 98-220 Zduńska Wola tel. 660 673 072			
Investor:	Samodzielny Publiczny Zakład Podstawowej Opieki Zdrowotnej z siedzibą w Zduńskiej Woli przy ul. Szadkowskiej 2		
Temat:	Projekt remontu pomieszczeń przychodni rehabilitacji działającej przy SPZPOZ w Zduńskiej Woli		
Lokalizacja inwestycji:	98-220 Zduńska Wola, ul. Srebrna 11		
Temat rysunku:	Technologia	Podpis:	Skala
Branża:	Projektant:		1:50
architektura	mgr. inż. arch. Aneta Plesiak, upr. nr 1/LOOKK/2014		Data: 07.2017
konstrukcja	mgr. inż. Aneta Kubiak, upr. nr LOD/2440/POOK/14		Nr rys.: <b>2</b>

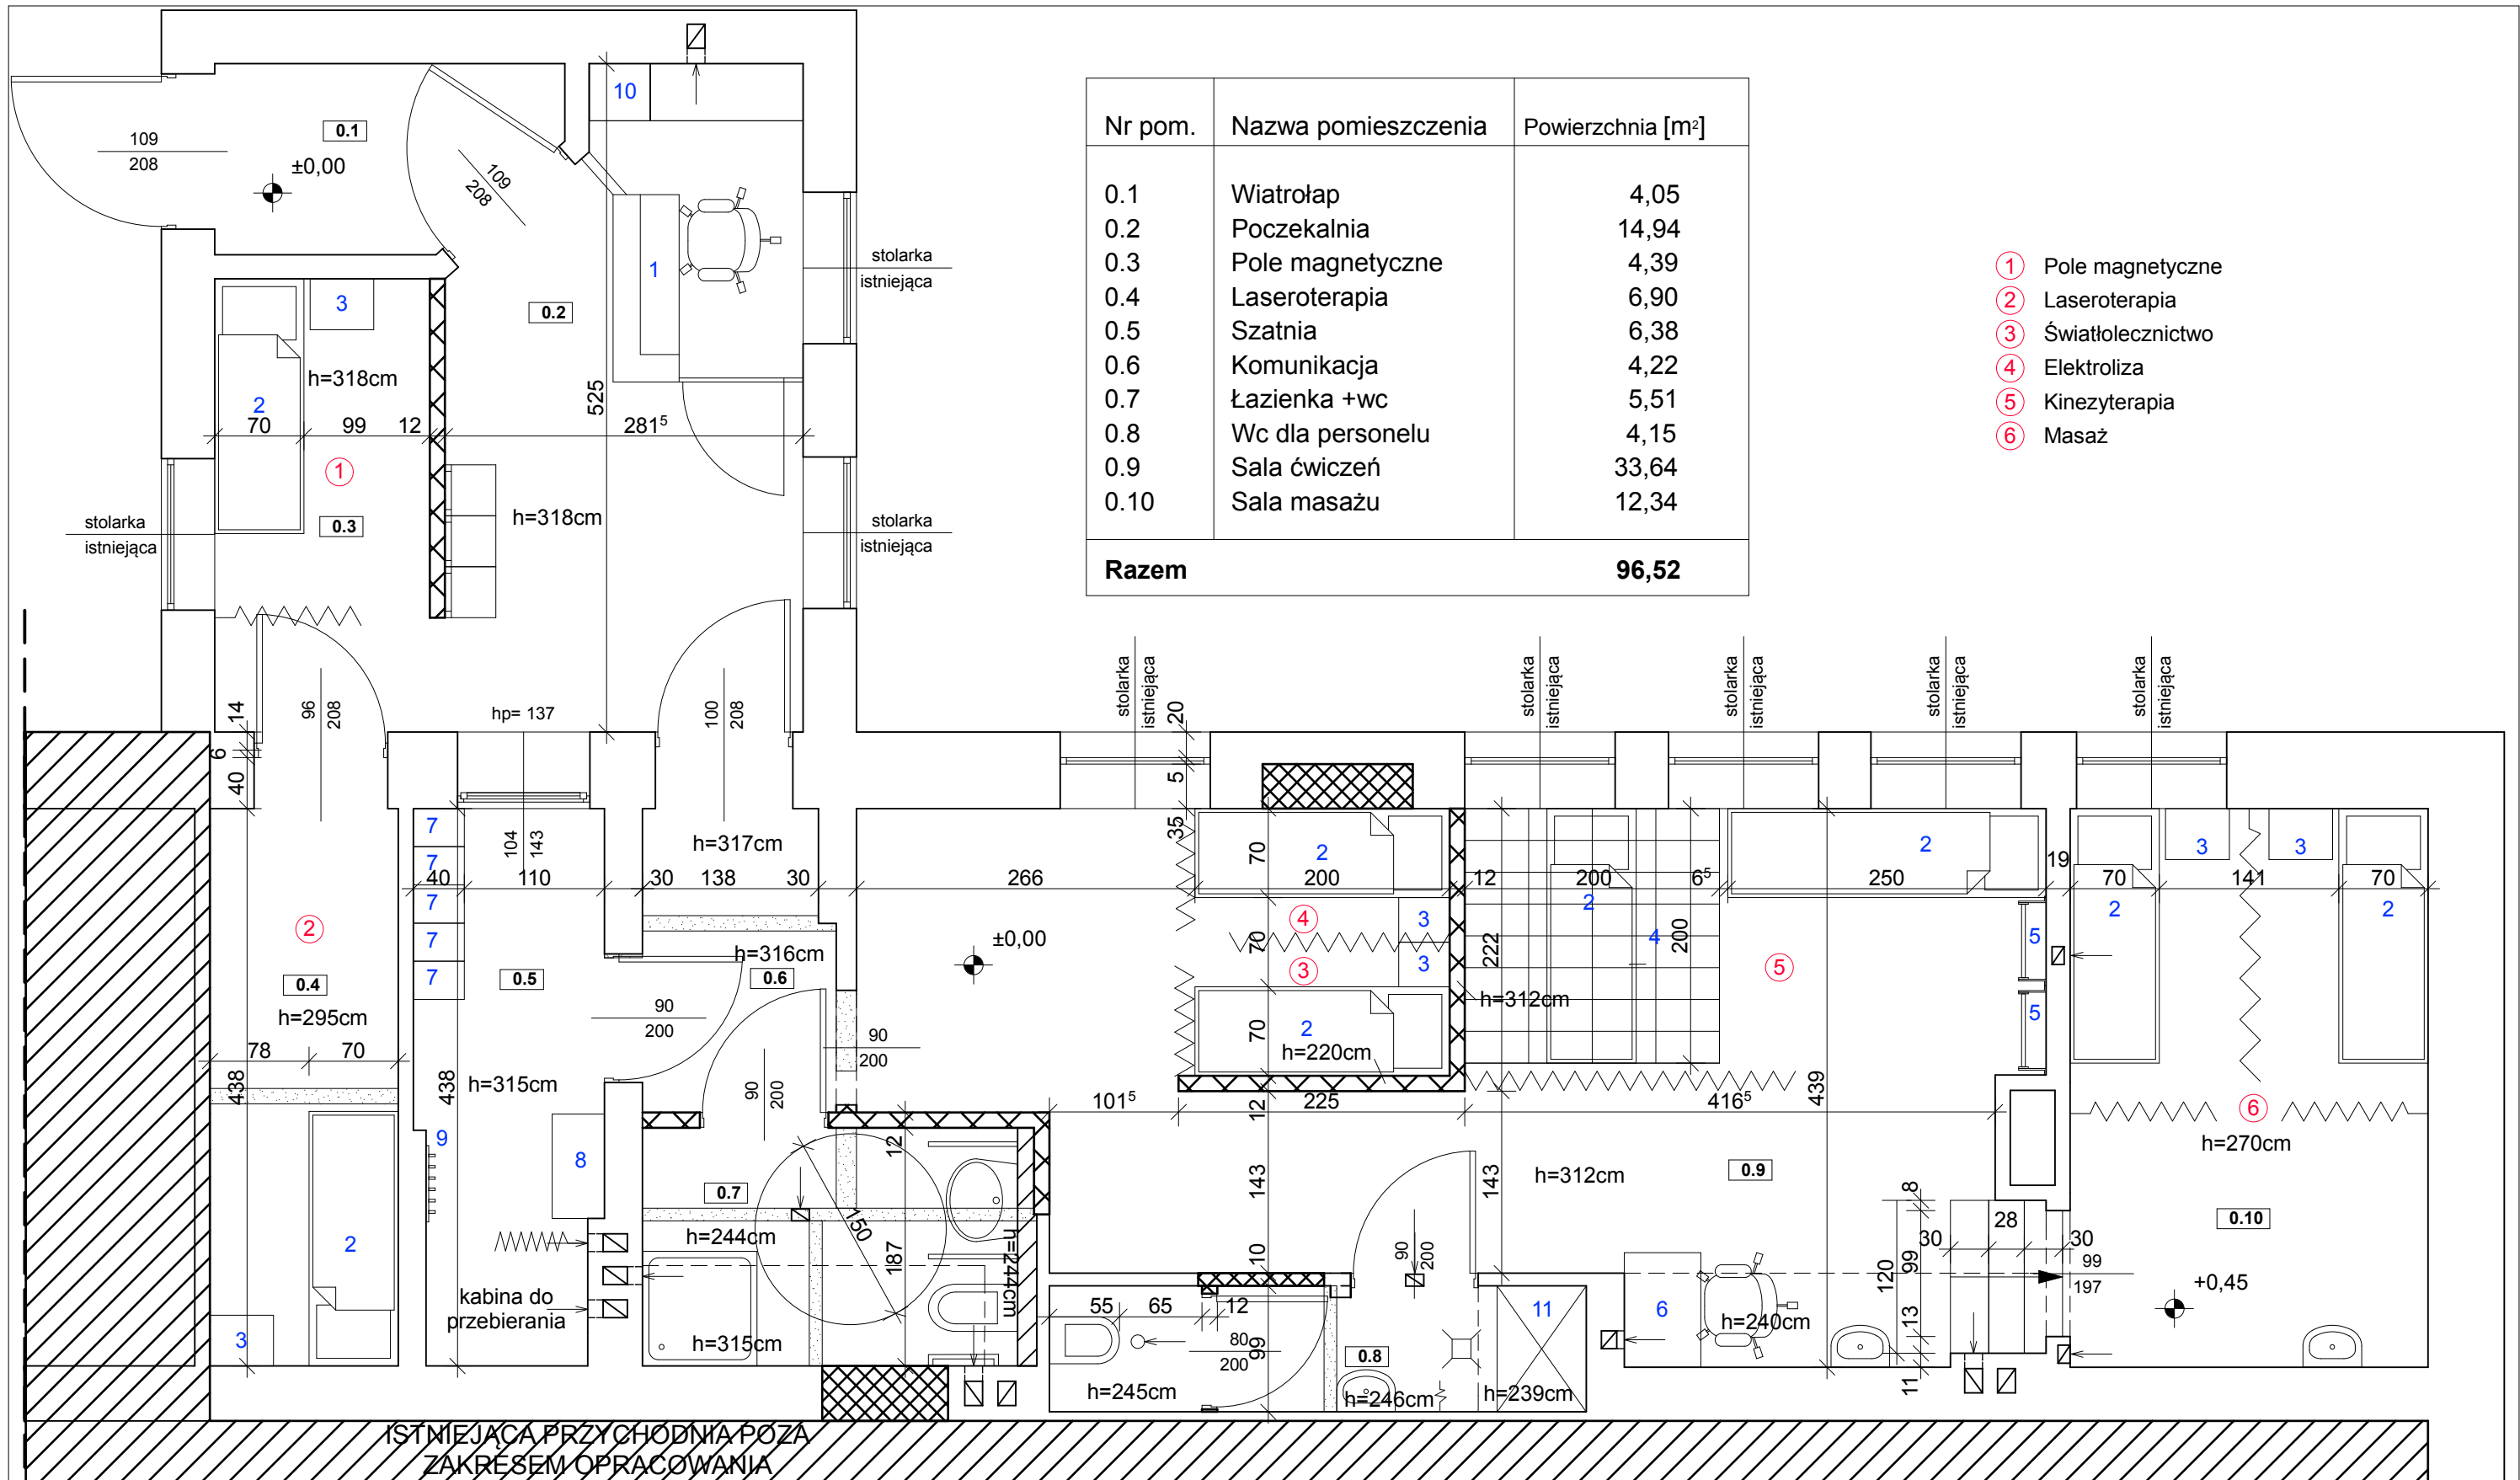

Nr pom.	Nazwa pomieszczenia	Powierzchnia [m <sup>2</sup> ]
0.1	Wiatrołap	4,05
0.2	Poczekalnia	14,94
0.3	Pole magnetyczne	4,39
0.4	Laseroterapia	6,90
0.5	Szatnia	6,38
0.6	Komunikacja	4,22
0.7	Łazienka +wc	5,51
0.8	Wc dla personelu	4,15
0.9	Sala ćwiczeń	33,64
0.10	Sala masażu	12,34
<b>Razem</b>		<b>96,52</b>

- ① Pole magnetyczne
- ② Laseroterapia
- ③ Światłolecznictwo
- ④ Elektroliza
- ⑤ Kinezyterapia
- ⑥ Masaż

ISTNIEJĄCA PRZYCHODNIA POZA ZAKRESEM OPRACOWANIA

LEGENDA:

- ściany istniejące
- ściany projektowane
- wyburzenia
- zamurowania

- Spis urządzeń:
1. Lada rejestracji +komputer
  2. Kozetka lekarska
  3. Szafka na urządzenia
  4. Kabina UGUL z osprzętem
  5. Drabinki z materacem
  6. Biurko z krzesłem
  7. Szafki
  8. Ławka
  9. Wieszak na ubrania
  10. Szafka na ubrania wierzchnie dla personelu
  11. Szafa porządkowa

UWAGA :  
Przed rozpoczęciem robót sprawdzić zgodność wymiarów z rzeczywistością

ANPROJEKT Projekty Budowlane mgr inż. Aneta Kubiak Czechy, ul. Leśna 18, 98-220 Zduńska Wola tel. 660 673 072			
Investor:	Samodzielny Publiczny Zakład Podstawowej Opieki Zdrowotnej z siedzibą w Zduńskiej Woli przy ul. Szadkowskiej 2		
Temat:	Projekt remontu pomieszczeń przychodni rehabilitacji działającej przy SPZPOZ w Zduńskiej Woli		
Lokalizacja inwestycji:	98-220 Zduńska Wola, ul. Srebrna 11		
Temat rysunku:	Technologia	Podpis:	Skala
Branża:	Projektant:		1:50
architektura	mgr. inż. arch. Aneta Plesiak, upr. nr 1/LOOKK/2014		Data: 07.2017
konstrukcja	mgr. inż. Aneta Kubiak, upr. nr LOD/2440/POOK/14		Nr rys.: <b>2</b>